


Sezione C-C
Prospetto su via del rosmarino

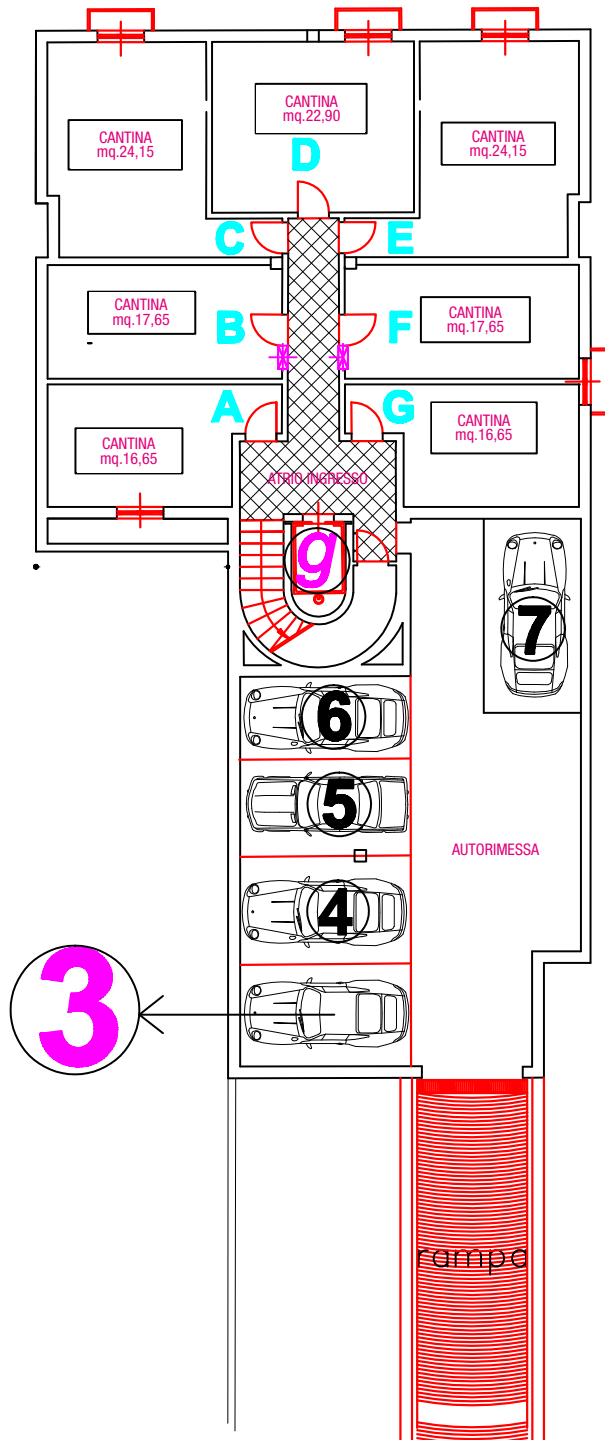

PIANTA PIANO INTERRATO
 SCALA 1/100